




VISTA EN PLANTA CAPTACION  
ESC. 1-100

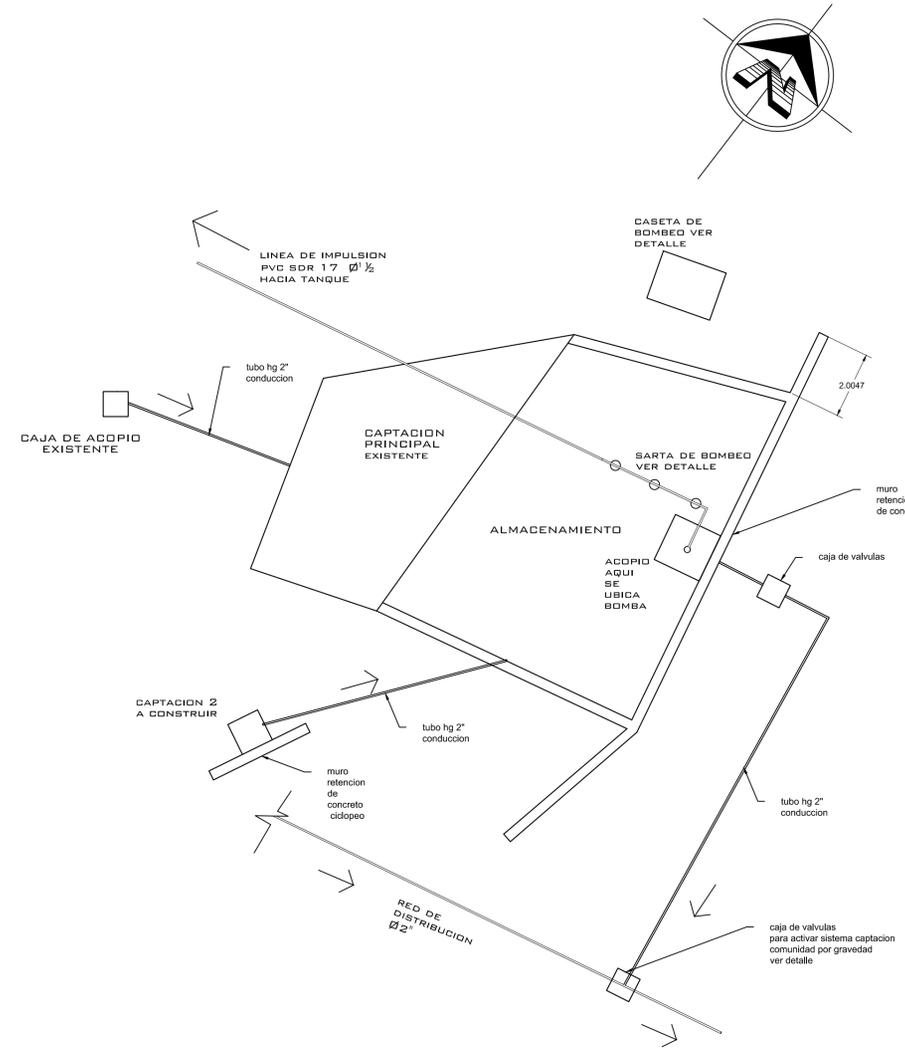

VISTA EN PLANTA DISTRIBUCION  
DE OBRAS  
ESC. 1-100

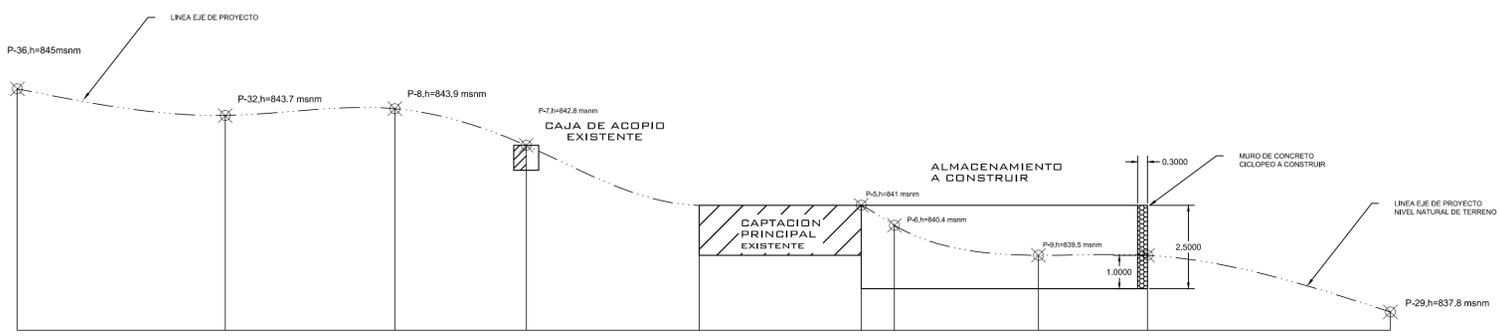

PERFIL DE TERRENO Y OBRAS A CONSTRUIR  
ESC. 1-100

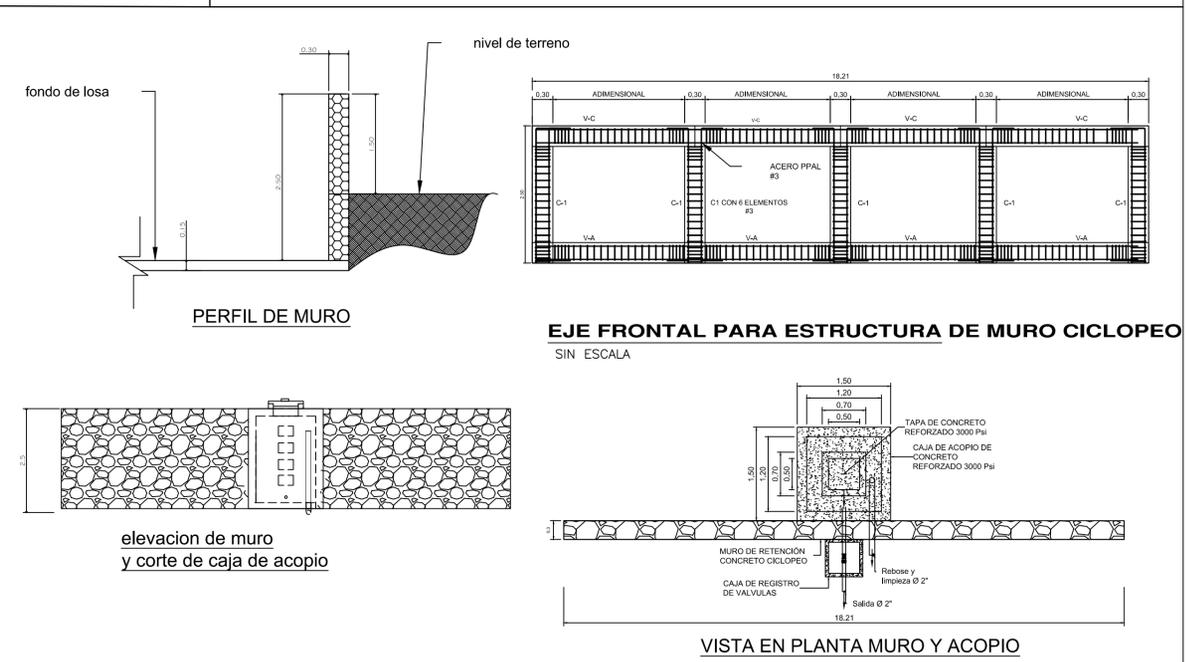

<b>LAMINA #1</b>	<b>L-1</b>	<b>L-3</b>
	<b>L-1</b>	
COORDINADOR: <b>ING. SANTIAGO BETANCO</b>	CONTENIDO: <b>CAPTACION</b>	
DISEÑO: <b>ING. ARQ. SANTIAGO BETANCO</b>	ESCALA: <b>INDICADA</b>	
TOPOGRAFIA: <b>ASIDCON</b>	FECHA: <b>ABRIL- 2019</b>	
<b>PROYECTO AGUA Y SANEAMIENTO EN MABE COMUNIDAD EL BRAMADERO MUNICIPIO DE CONDEGA , ESTELI</b>		