



ELEVACIÓN ESTRUCTURAL

ESCALA: 1:100

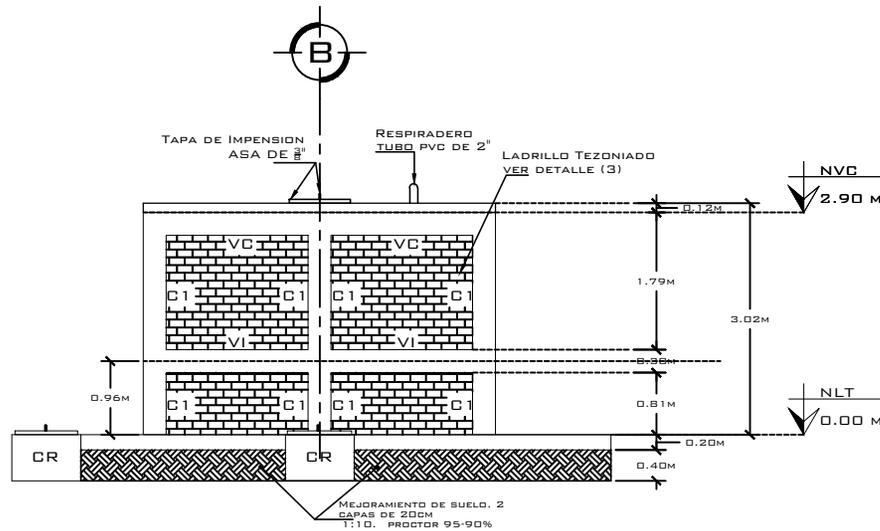


ELEVACIÓN ESTRUCTURAL

ESCALA: 1:100

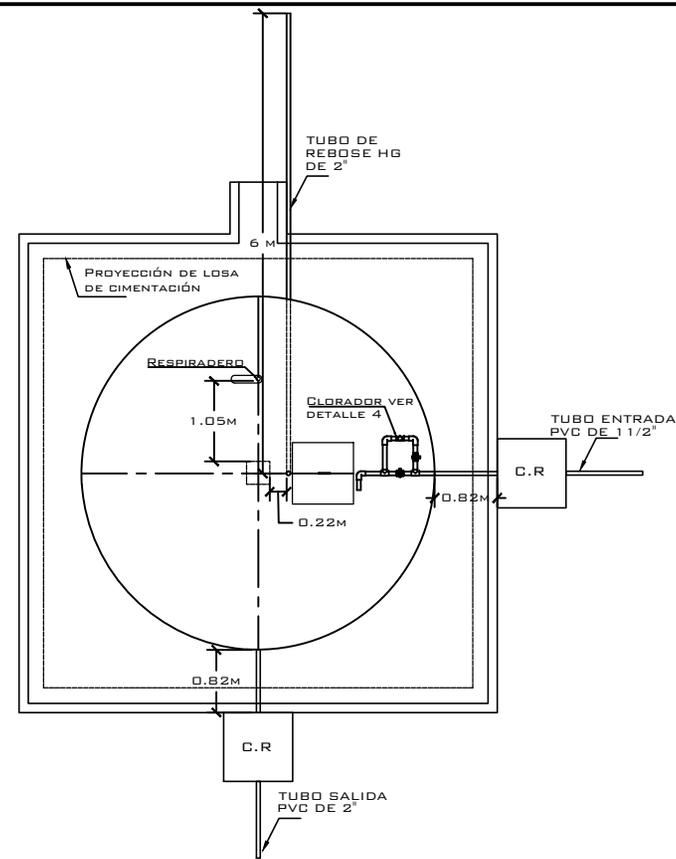

PLANTA DE INSTALACIONES DE TUBERIA

ESCALA: 1:100

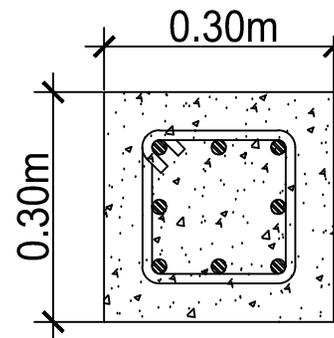

AROS
0.20m X 0.20m
REFUERZOS 8 #4
Estribos # 2
Primeros 5 @0.05m RESTO
A @0.15m
Concreto De 3,000 Psi
Recubrimiento: 5cm A/D

INFORMACION DE PROYECTO

PROYECTO: O.A. [unreadable]
PROPIETARIO: ASDENIC.ORG
UBICACION: O.A. [unreadable]
DIRECCION: Comunidad Bramadero - Condega

CONTENIDO DE LAMINA

*Planta Arquitectonica

COORDINADO POR

ING-ARQ. Santiago A. Betanco Morales
Responsable area Hidrica Cii Asdenic
UBICACION: O.A. [unreadable]

DATOS DEL DIBUJANTE

DIBUJO: Equipo - ASIDCON
CORREO: asidconicaragua@gmail.com
DIBUJO: Ing. Wilber Etrén Gutierrez Peralta
CEL: + 505 8632-0468
CORREO: wilberetregutierrez@hotmail.com
FECHA: 29/08/2018
ESCALA: Indicada
UNIDADES: Metros (m)
FACTORIZAS DEL CONOCIMIENTO

INFORMACION DE LAMINA

CODIGO DE LAMINA: A-1

¡Ojalá! ¡Así sea! ¡Dama! ¡Así sea! ¡así sea! ¡así sea!
Prudencia se afirma. Y con el Conocimiento
sus habitaciones son llenadas de
ornamentos muy preciados.

PROVERBIOS 24: 3, 4.

C-1;V-I;V-C

ESCALA: 1:10