



LEYENDA DE ACCESORIOS	
①	CODO 90° PVC DE 2"
②	TEE DE PVC DE 2"
③	VÁLVULA DE PASE DE 2"
④	TEE DE 4" PVC INCLUYE REDUCTORES DE 2"
⑤	TAPON DE 4" PVC

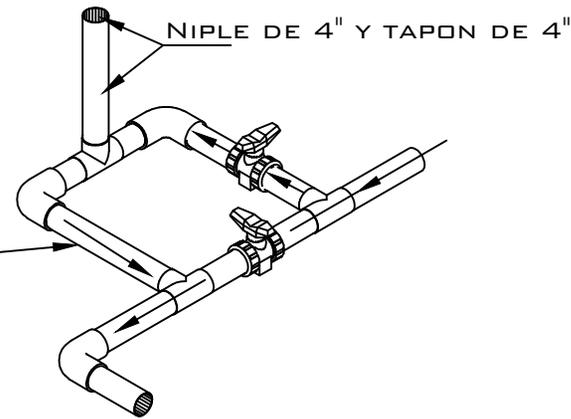

**DETALLE CLORADOR** D  
4  
ESCALA 1:10

**ISOMETRICO CLORADOR**  
SIN ESCALA

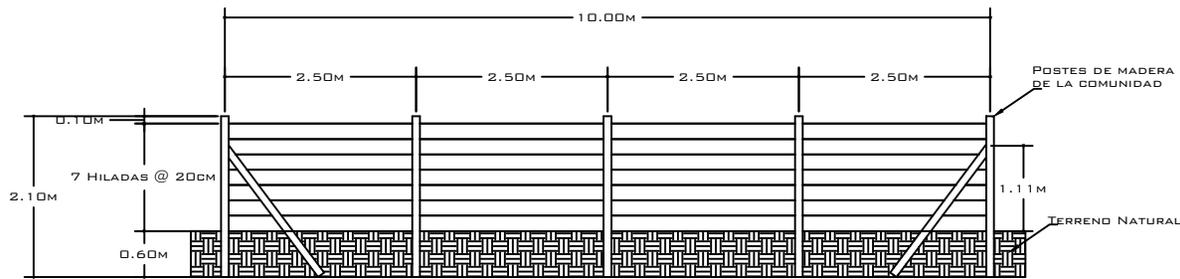

NOTA: EL ÁREA DEL CERCO ES DE 10MX10M

**DETALLE DE CERCO PERIMETRAL**  
ESCALA: 1:100

**INFORMACION DE PROYECTO**

PROYECTO: OBRAS DE RECONSTRUCCIÓN DE LA COMUNIDAD  
 PROPIETARIO: ASIDENIC.ORG  
 UBICACION: Comunidad Bramadero - Condega  
 DIRECCION: Comunidad Bramadero - Condega

**CONTENIDO DE LAMINA**

\*Planta Arquitectonica

**COORDINADO POR**

ING-ARG. Santiago A. Betanco Morales  
 Responsable area hidrica Cii Asidenic  
 UBICACION: Comunidad Bramadero - Condega

**DATOS DEL DIBUJANTE**

DIBUJO: Equipo - ASIDCON  
 CORREO: asidconicaragua@gmail.com  
 DIBUJO: Ing. Wilber Efrén Gutiérrez Peralta  
 CEL: + 505 8632-0468  
 CORREO: wilberfregutierrez@hotmail.com  
 FECHA: 29/08/2018  
 ESCALA: Indicada  
 UNIDADES: Metros (m)  
 FACTORIAS DEL CONOCIMIENTO

**INFORMACION DE LAMINA**

BIBLIOTECA DE DISEÑOS  
 CODIGO DE LAMINA: A-1

Yo, el suscritor, declaro que soy el responsable de este proyecto y que con el conocimiento de su importancia y responsabilidad, he autorizado la ejecución de las obras de reconstrucción de las habitaciones con techos de ornamentos muy preciosos.  
 PROVERBIOS 24: 3, 4.